

Alain Theriaux
Architecte D.P.L.G.

www.cabinet-ath.com

Conseiller Technique en Sécurité pour Événementiel
Bureau de Vérification des Chapiteaux, Tentes et Structures
Habilité par le Ministère de l'Intérieur

EXTRAIT DU REGISTRE DE SECURITE N°67.1314
Délivré par la préfecture du Bas-Rhin le 3 février 2004
Prochaine visite Biennale : 5 février 2020

**EVACUATION PAR UNE VITESSE DE VENT SUPERIEURE A 100KM/H ET/OU POUR UNE
EPAISSEUR DE NEIGE SUPERIEURE A 4 CM.**

Propriétaire :

Nom : LDC by MEETINGS

Adresse : 1200, route Nationale

☎ : 03.85.35.56.68.

Raison Sociale : S.A.R.L.

Code Postal : 71570 **Ville :** ROMANECHÉ THORINS

@ : accueil@ldc-location.com

Description de l'Établissement : (plan intégré au Registre de Sécurité)

Type : TENTE **Surface maximale :** 360,00 m². **Effectif maximal :** 1 080 personnes

Nombre : 40 tentes juxtaposables de 3,00 ml x 3,00 ml.

Fabricant : Société LOSBERGER ex WALTER. (Ossature métallique et enveloppe textile)

Coloris de la toile : Couverture blanche / Entourage blanc ou blanc avec panneaux cristal

Procès verbal de classement au feu M2 n° C020476-CEMAT/1. Délivré par : LNE

Le 4 mars 2002

Procès verbal de classement au feu M2 n° 11536 L.

Délivré par : IFTH


Le 15 janvier 2003



Date et lieu du dernier passage de la commission de sécurité : _____

Contrôles	Organisme	Date	Validité
Tente(1)	Cabinet ATH	5/02/ 2018	2 ans
Electricité (1)			2 ans
Chauffage (1)			2 Ans
Extincteur (1)			1 an

(1) Cette rubrique n'est renseignée que si l'établissement dispose d'installations techniques qui lui sont propres. Dans le cas contraire, les installations doivent être vérifiées par une personne ou un organisme agréé. Il y a lieu de vérifier la présence de vignettes en cours de validité.

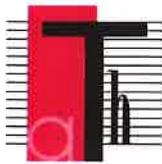


Alain Theriaux
Architecte D.P.L.G

www.cabinet-ath.com

Conseiller Technique en Sécurité pour Événementiel
Bureau de Vérification des Chapiteaux, Tentes et Structures
Habilité par le Ministère de l'Intérieur

EXTRAIT DU REGISTRE DE SECURITE N°67.1314
Délivré par la préfecture du Bas-Rhin le 3 février 2004
Prochaine visite Biennale : 5 février 2020

Configuration possible : par juxtaposition de tentes 3.00ml x 3.00 ml jusqu'à 40 tentes.
Effort à l'arrachement = 175 kg/poteaux.

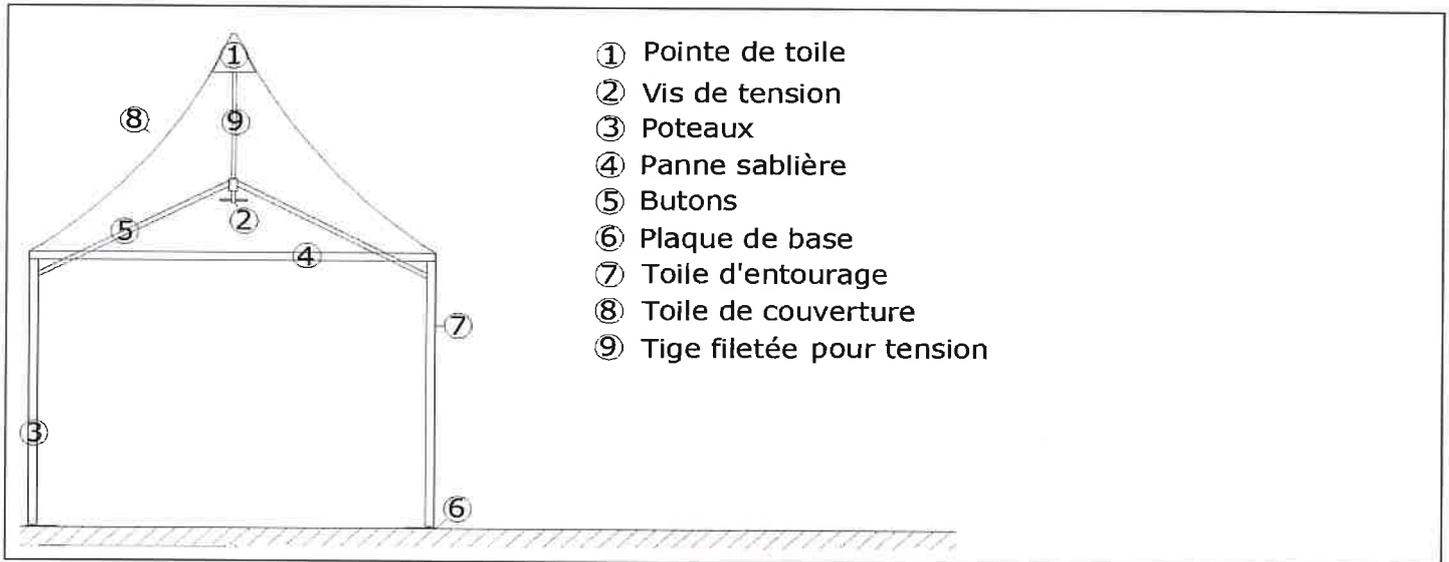

Partie à remplir par l'organisateur de la manifestation ou du spectacle :

Nom : Raison sociale :

Adresse :

Code postal : [][][][][][] Ville :

Activité(s) prévue(s) :

Effectif théorique du public reçu (en fonction des activités prévues) :

Obligation réglementaire (CTS 31) : L'Organisateur doit faire parvenir ce document au Maire de la Commune un mois avant la tenue de la manifestation.

Visa du Propriétaire

Visa de l'organisateur ou du pétitionnaire

Fait à Décines le 6 février 2018

Alain THERIAUX - Architecte D.P.L.G.
Bureau de Vérification des Chapiteaux,
Tentes et Structures
Habilité par le Ministère de l'Intérieur
262, AVENUE JEAN-JAURÈS - 69150 DÉCINES
Tél. : 04 78 49 49 34 - Fax : 04 78 49 41 39

Cabinet ATH