



Alain Theriaux  
Architecte D.P.L.G

[www.cabinet-ath.com](http://www.cabinet-ath.com)

Conseiller Technique en Sécurité pour Événementiel  
Bureau de Vérification des Chapiteaux, Tentes et Structures  
Habilitation par le Ministère de l'Intérieur

**EXTRAIT DU REGISTRE DE SECURITE N°S67.2010.014**  
**Délivré par la préfecture du Bas-Rhin le 16 aout 2010**  
**Prochaine visite Biennale : 13 novembre 2020**

**EVACUATION PAR UNE VITESSE DE VENT SUPERIEURE A 100KM/H ET/OU POUR UNE EPAISSEUR DE NEIGE SUPERIEURE A 4 CM.**

**Propriétaire :**

**Nom :** LDC by MEETINGS

**Adresse :** 1200, route Nationale

**☎ :** 03.85.35.56.68.

**Raison Sociale :** S.A.R.L.

**Code Postal :** 71570 **Ville :** ROMANECHÉ THORINS

**@ :** [accueil@ldc-location.com](mailto:accueil@ldc-location.com)

**Description de l'Établissement : (plan intégré au Registre de Sécurité)**

**Type :** STRUCTURE

**Surface maximale :** 2 100,00 m<sup>2</sup>.

**Effectif maximal :** 6 300 personnes

**Nombre :** : modules de 30.00ml x 5.00ml (14 modules).

**Fabricant :** Société LOSBERGER ex WALTER. (Ossature métallique et enveloppe textile)

**Coloris de la toile :** Couverture / Entourage : blanc (possibilité de bardage).

**Procès-verbal de classement au feu M2 n° :** LYC084030L, K040663-DE/2

**Délivré par :** IFTH, LNE

**Le :** 4 décembre 2008, 16 avril 2009



**Date et lieu du dernier passage de la commission de sécurité :** \_\_\_\_\_

Contrôles	Organisme	Date	Validité
Tente(1)	Cabinet ATH	13/11/2018	2 ans
Electricité (1(coffrets))	Groupe de Prévention	16/01/2018	2 ans
Chauffage (1)			2 Ans
Extincteur (1)	Y. Janin	6/03/2018	1 an

(1) Cette rubrique n'est renseignée que si l'établissement dispose d'installations techniques qui lui sont propres. Dans le cas contraire, les installations doivent être vérifiées par une personne ou un organisme agréé. Il y lieu de vérifier la présence de vignettes en cours de validité.




Alain Theriaux  
Architecte D.P.L.G

[www.cabinet-ath.com](http://www.cabinet-ath.com)

Conseiller Technique en Sécurité pour Événementiel  
Bureau de Vérification des Chapiteaux, Tentes et Structures  
Habilité par le Ministère de l'Intérieur

**EXTRAIT DU REGISTRE DE SECURITE N°S67.2010.014**  
**Délivré par la préfecture du Bas-Rhin le 16 aout 2010**  
**Prochaine visite Biennale : 13 novembre 2020**

**Configuration possible** : par juxtaposition de modules de 30.00ml x 5.00ml jusqu'à 70.00ml  
**Effort à l'arrachement par poteau** : contreventé 5600kg - non contreventé 3300kg (données du fabricant).

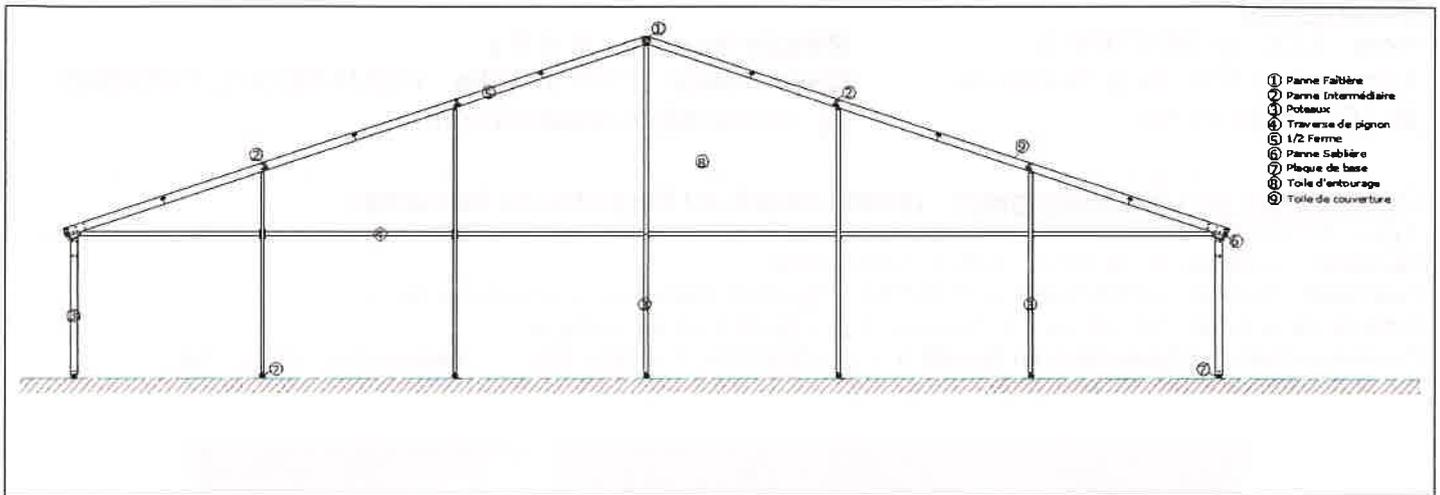

**Partie à remplir par l'organisateur de la manifestation ou du spectacle :**

Nom : ..... Raison sociale : .....  
Adresse : .....  
Code postal : [ ][ ][ ][ ][ ] Ville : .....  
Activité(s) prévue(s) : .....

Effectif théorique du public reçu (en fonction des activités prévues) : .....  
Obligation réglementaire (CTS 31) : L'Organisateur doit faire parvenir ce document au Maire de la Commune un mois avant la tenue de la manifestation.

Visa du Propriétaire

Visa de l'organisateur ou du pétitionnaire

Fait à Décines le 13 novembre 2018.

Alain THERIAUX - Architecte D.P.L.G.  
Bureau de Vérification des Chapiteaux,  
Tentes et Structures  
habilité par le Ministère de l'Intérieur  
c/ avenue Jean Jaurès - 69150 DECINES  
t/ 04 78 49 49 34 Fax 04 78 49 41 39

Cabinet ATH

262, AVENUE JEAN-JAURÈS 69150 DÉCINES FRANCE TÉL. + 33 4 78 49 41 39 TÉLÉCOPIE + 33 4 78 49 41 39 E-mail : [alain.theriaux@wanadoo.fr](mailto:alain.theriaux@wanadoo.fr)  
SIRET 313 430 720 00026 APE 742A TVA FR71 313 430 720